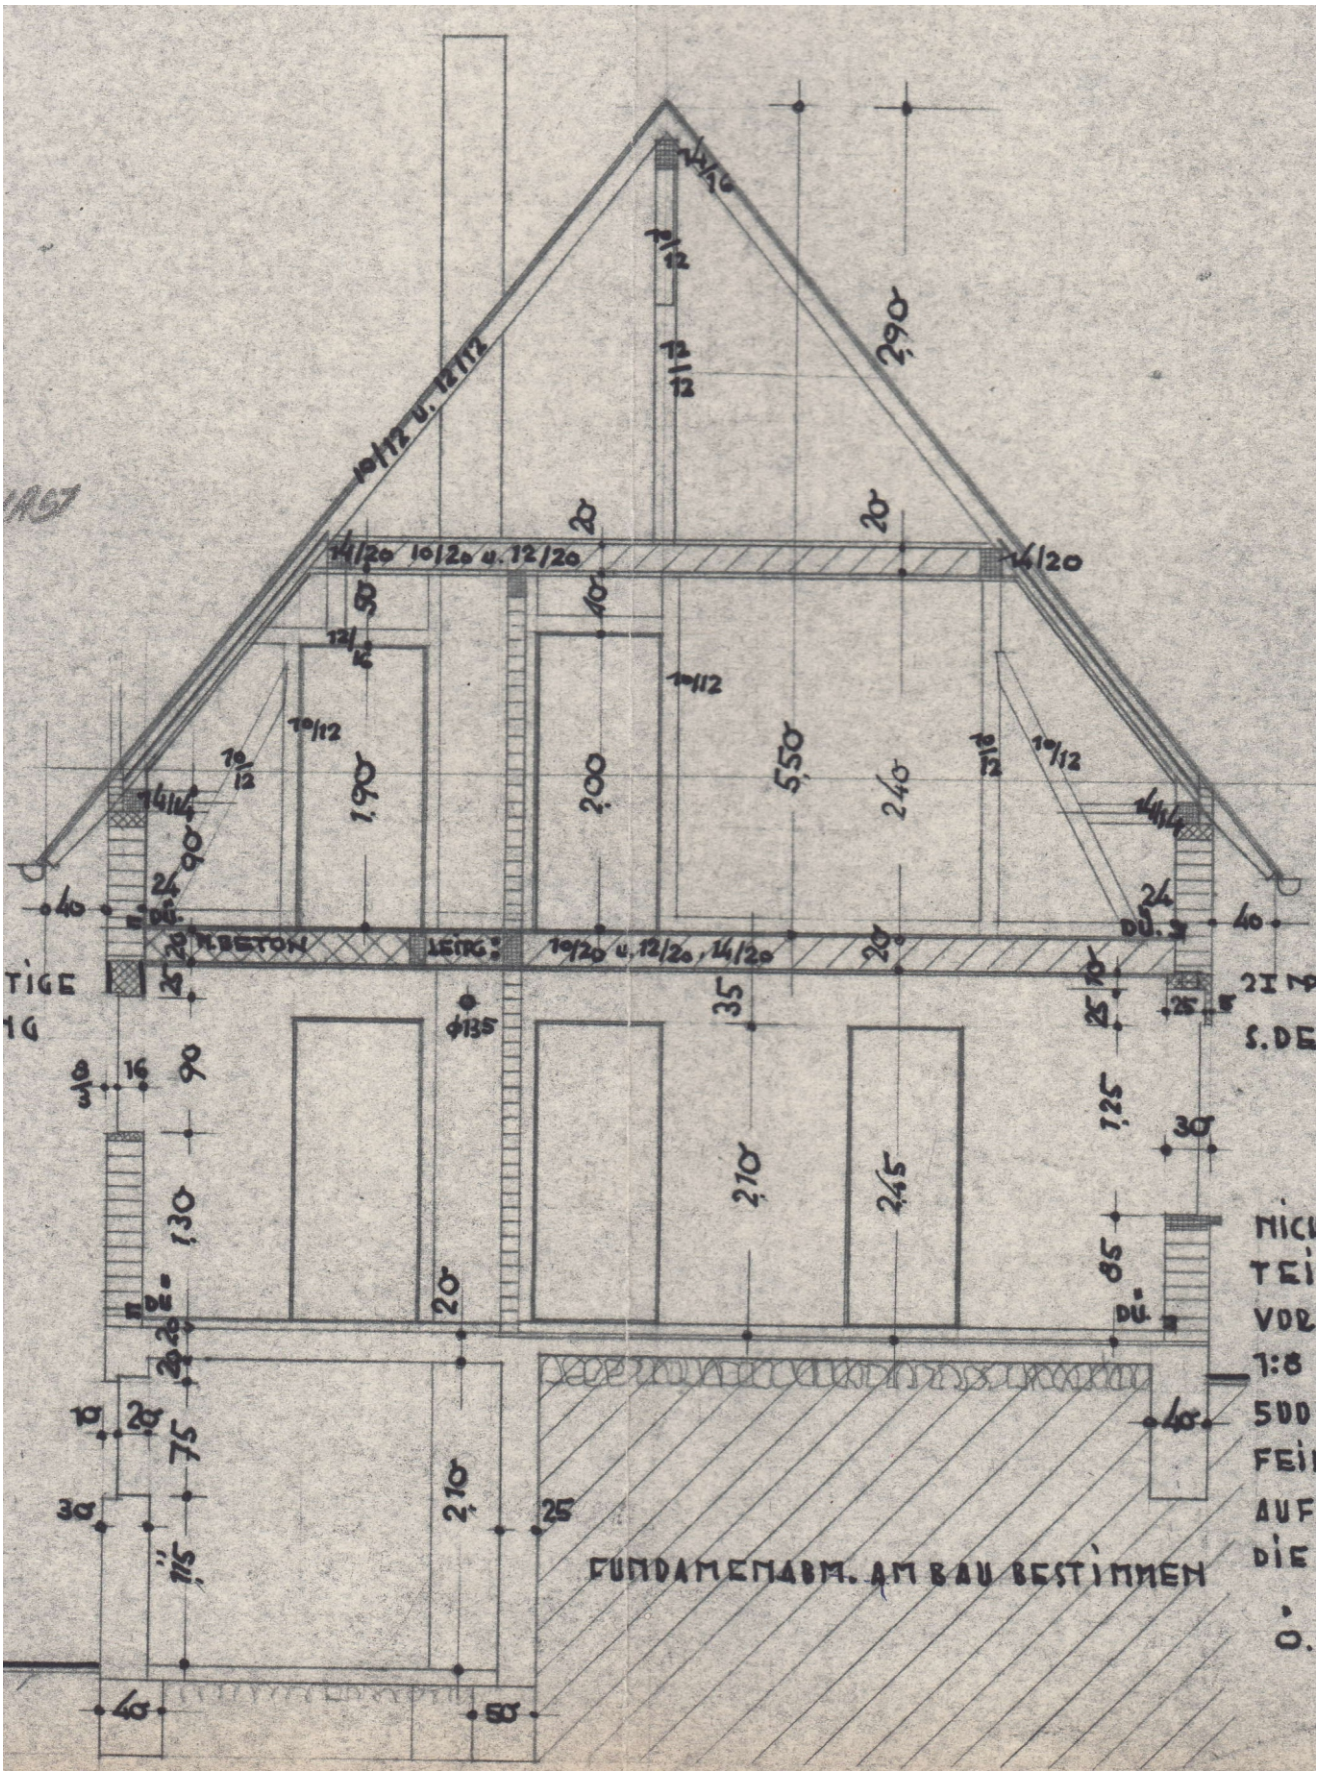
10/12 u. 12/12
14/20 10/20 u. 12/20
14/20
10/12
1,90
2,00
5,50
2,40
2,90
BETON
LEITG.
10/20 u. 12/20, 14/20
DÜ.
Ø135
2,10
2,45
1,25
1,30
1,15
FUNDAMENTABM. AM BAU BESTIMMEN